


案内図

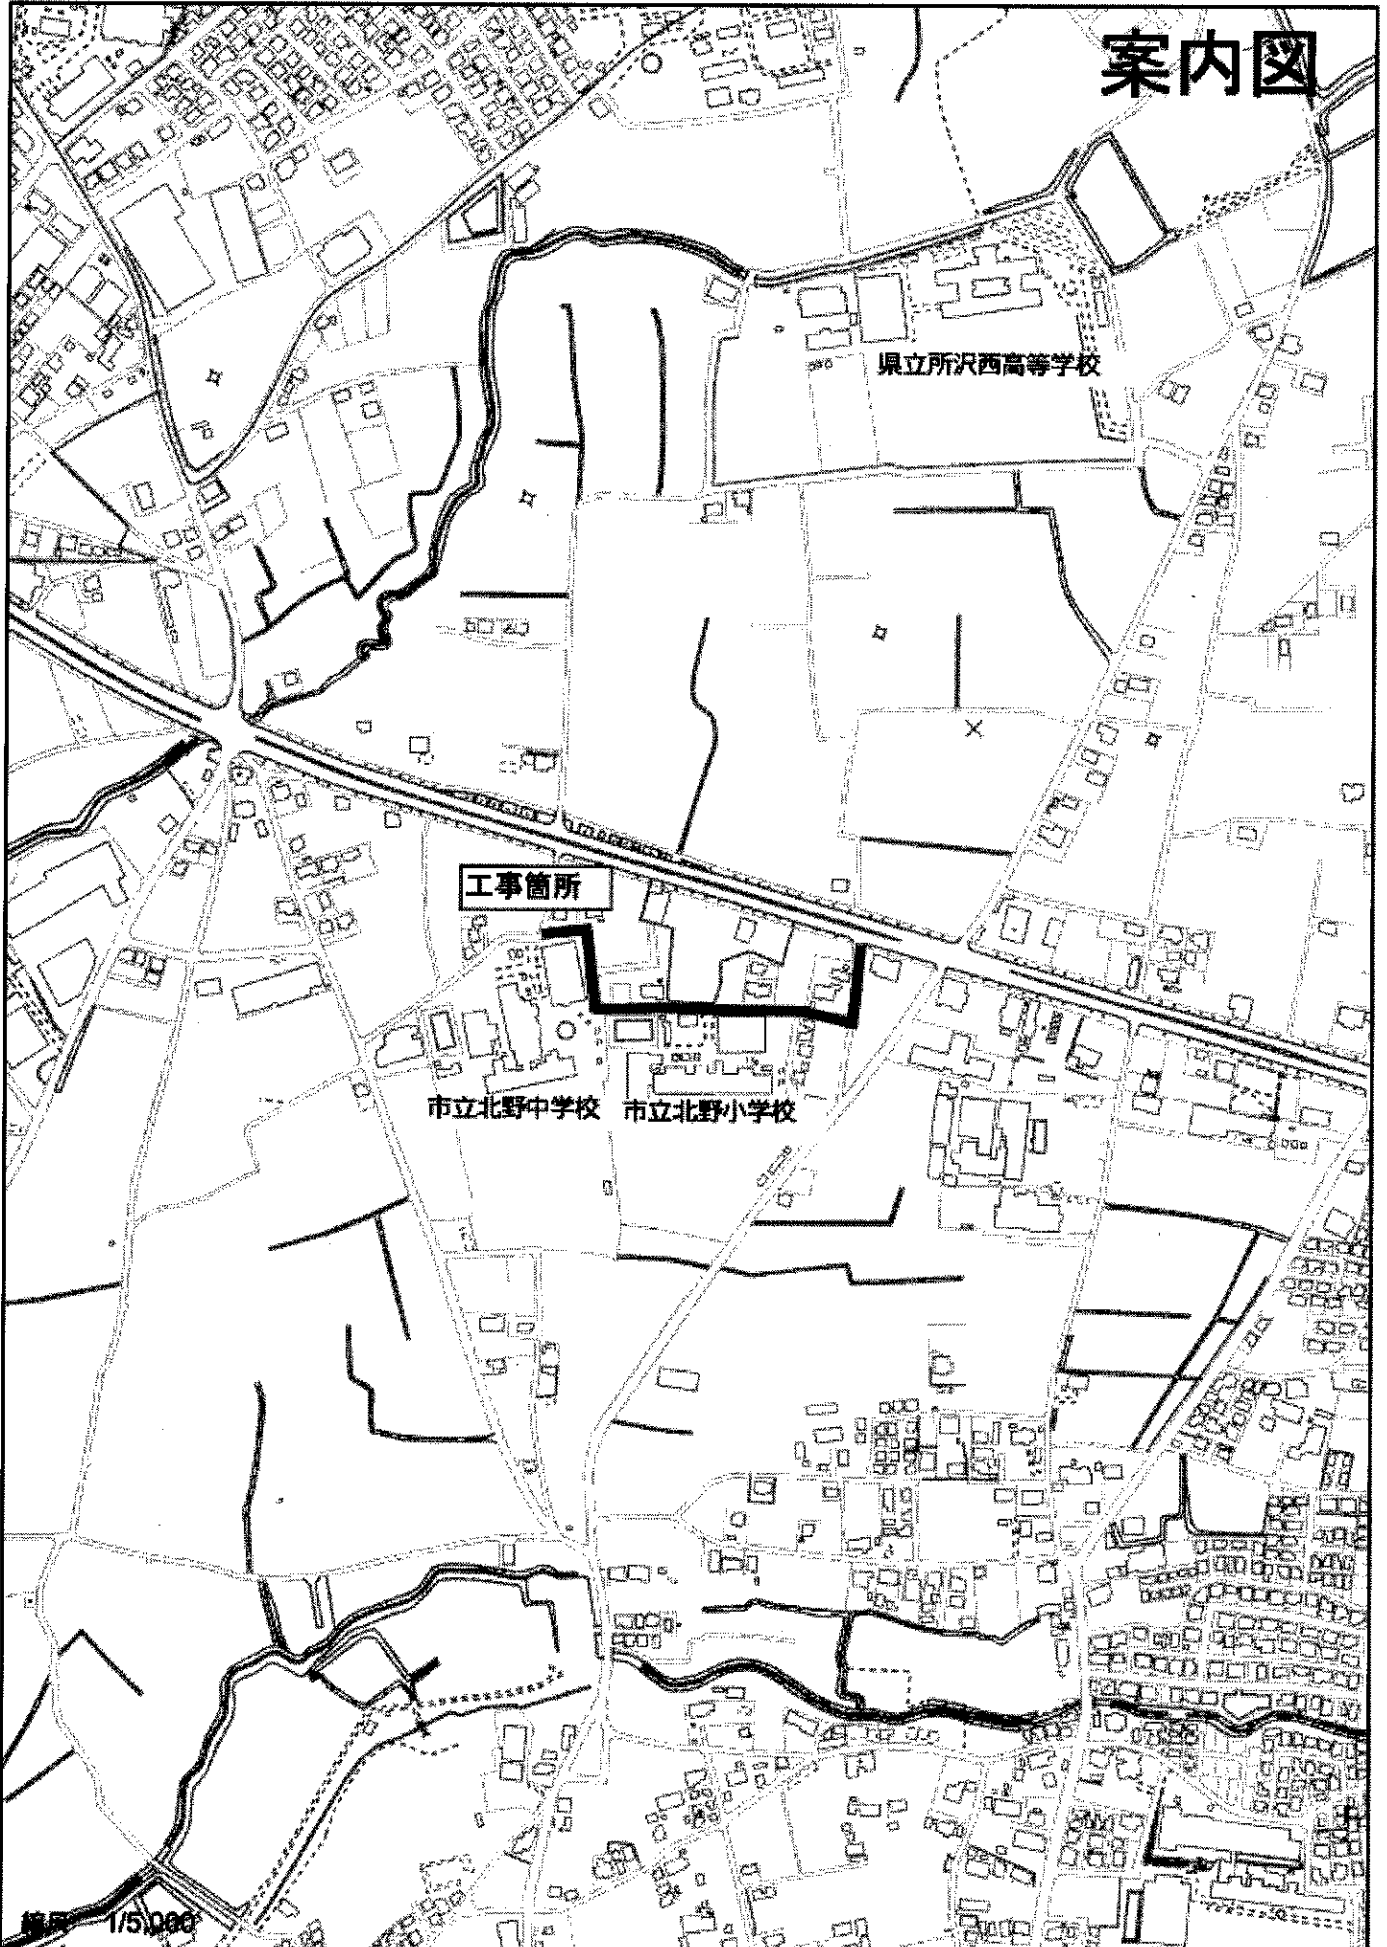

工事箇所

県立所沢西高等学校

市立北野中学校 市立北野小学校

縮尺 1/5,000

100m